


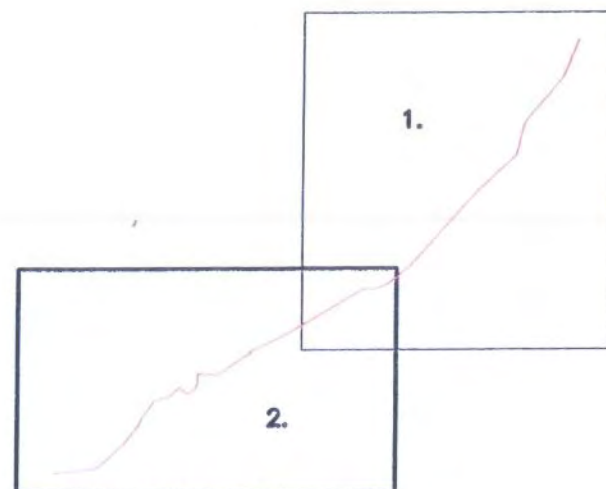

KLAD PŘEHLEDNÝCH SITUACÍ M 1:5000



POUŽITÉ MAPOVÉ LISTY:


BÍLOVEC 3-2
BÍLOVEC 3-3
BÍLOVEC 4-3
BÍLOVEC 4-4
BÍLOVEC 5-4
BÍLOVEC 5-5



4 SOUŘADNICOVÝ SYSTÉM: S-JTSK
VÝŠKOVÝ SYSTÉM: BALT P.V.

HIP: ING. JOSEF PILAŘ	INVESTOR: SmVaK OSTRAVA, a.s.	voding Hranice spol. s r.o.	
ZODP. PROJ: Bc. MAREK COUFAL	MÍSTO (OBEC): VŘESINA, KLIMKOVICE, OLBRAMICE, BRAVANTICE, VELKÉ ALBRECHTICE		
KRESLIL: Bc. MAREK COUFAL	KRAJ: MORAVSKOSLEZSKÝ		
AKCE: PŘIVADĚČ ZÁHUMENICE - BUTOVICE REKONSTRUKCE POTRUBÍ		ZAK. ČÍSLO	13 811
		ARCH. ČÍSLO	NJ-98-1198
		STUPEŇ	DUR
		DATUM	ÚNOR 2011
PŘÍLOHA: VÝKRESOVÁ ČÁST PŘEHLEDNÁ SITUACE č. 2 <i>VÝKRES 3-6</i>		MĚŘÍTKO: 1:5000	VÝKRES ČÍSLO: D-2.2

KLAD PŘEHLEDNÝCH SITUACÍ M 1:5000

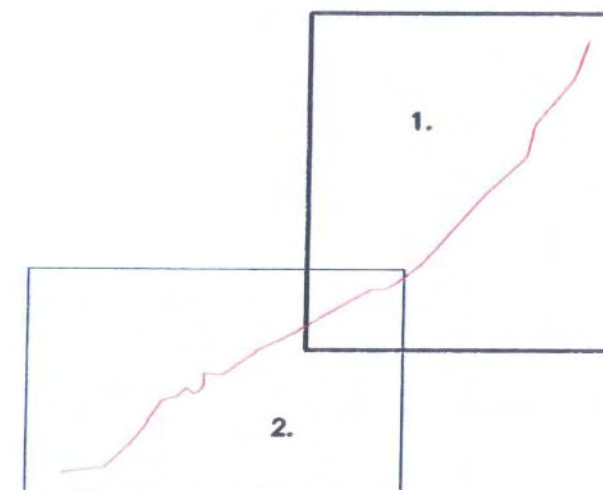

POUŽITÉ MAPOVÉ LISTY:

BÍLOVEC 3-2
BÍLOVEC 3-3
BÍLOVEC 4-3
BÍLOVEC 4-4
BÍLOVEC 5-4
BÍLOVEC 5-5

LEGENDA:

- REKONSTRUKCE PŘIVADĚČE (PŘEDMĚT ÚZEMNÍHO ŘÍZENÍ)
- BUDOUcí OPRAVA PŘIVADĚČE V PŮVODNÍ TRASE (NENÍ PŘEDMĚTEM ÚZEMNÍHO ŘÍZENÍ)
- STÁVAJÍCÍ VODOVODNÍ ŘADY
- HRANICE KATASTRÁLNÍHO ÚZEMÍ
- STÁVAJÍCÍ ZEMNÍ VODOJEM
- STÁVAJÍCÍ ČERPACÍ STANICE
- ZÁKRES DOTČENÉHO ÚZEMÍ



4 SOUŘADNICOVÝ SYSTÉM: S-JTSK
VÝŠKOVÝ SYSTÉM: BALT P.V.

HIP: ING. JOSEF PILAŘ	INVESTOR: SmVaK OSTRAVA, a.s.	voding Hranice spol. s r.o.	
ZODP. PROJ: Bc. MAREK COUFAL	MÍSTO (OBEC): KLIMKOVICE, OLBRAMICE, BRAVANTICE, VELKÉ ALBRECHTICE		
KRESLIL: Bc. MAREK COUFAL	KRAJ: MORAVSKOSLEZSKÝ		
AKCE: PŘIVADĚČ ZÁHUMENICE - BUTOVICE REKONSTRUKCE POTRUBÍ		ZAK. ČÍSLO	13 811
		ARCH. ČÍSLO	NJ-98-1198
		STUPEŇ	DUR
		DATUM	ÚNOR 2011
PŘÍLOHA: VÝKRESOVÁ ČÁST PŘEHLEDNÁ SITUACE č. 1 <i>VÝKRES 1-3</i>		MĚŘÍTKO: 1:5000	VÝKRES ČÍSLO: D-2.1

PODCHOD POD TRATÍ ČD č. 198 STUDÉNKA BÍLOVEC V km 9,742

VYUŽITÍ NOVÉHO PODCHODU PROVEDENÉHO POD TRATÍ V RÁMCI JEJÍ PŘELOŽKY
PROPOJENÍ NOVÉHO PODCHODU NA NAVRHOVANÉ POTRUBÍ
(NEDOJDE K ZASAHU DO TĚLESA ŽELEZNICE)

km 10,313 NAPOJENÍ NA VYSTROJENÍ VDJ

VODOJEM BUTOVICE 2x1000 m³
MAX. HL. 291,30 m.n.m.
DNQ 286,3 m.n.m.

Na butovickém

SILNICE II/464
SMĚR STUDÉNKA

PRŮMYSLOVÁ ZÓNA (VÝHLED)

TRAT' ČD STUDÉNKA - BÍLOVEC
SMĚR STUDÉNKA

STÁVAJÍCÍ PŘÍVADEČ ZAHUMENICE - BUTOVICE
(PRAVĚPODOBNÁ TRASA)

Od Butovic

DEKRETNÍ PÁSMO (VÝHLED)

OKA DAI TICE DAI (STAVBA 100)

DEKRETNÍ PÁSMO (VÝHLED)
132.7 132.8

5.

PŘÍVADEČ ZAHUMENICE - BUTOVICE, REKONSTRUKCE POTRUBÍ
TVARNÁ LITINA DN 400, DN 350, DN 300

SILNICE I/47
SMĚR BÍLOVEC

k.ú. BRAVA
k.ú. VELKÉ ALBRECHTICE

km 7,541 VZDUŠNÍK Vz6
VZDUŠNÍKOVÁ ŠACHTA
STÁVAJÍCÍ VĚŽOVÝ VODOJEM
PRO SUGAL s.r.o.
(MIMO PROVOZ)

STÁVAJÍCÍ PŘÍVADEČ ZAHUMENICE - BUTOVICE
(PRAVĚPODOBNA TRASA)

ZČS VELKÉ ALBRECHTICE
MIMO PROVOZ
PROPOJENÍ SUGAL s.r.o.

VELKÉ ALBRECHTICE

Velké Albrechtice

km 8,016 PROPOJENÍ VELKÉ ALBRECHTICE - STATEK
TV. LITINA DN 300 DL. cca. 50 m

VÝSTAVBA
RODINNÝCH
DOMKŮ

UMÍSTĚNÍ
REPLIKY
TVRZE
(VÝHLED)


ZÁCHYTNÁ NÁDRŽ
(VÝHLED)

km 7,921 PROPOJENÍ VELKÉ ALBRECHTICE
PROPOJENÍ SE STÁVAJÍCÍ VODOMĚRNOU ŠACHTOU

PODCHOD POD POTOKEM BÍLOVKA V km km 7,982
VYUŽITÍ STÁVAJÍCÍ SHYBKÝ VYBUDOVANÉ V RAMCI ÚPRAV TOKŮ
KALOSVOD K7

PODCHOD POD SILNICÍ III/46419 V km V km 8,001
(PROTLAK) OCELOVÁ CHRÁNIČKA DN 700 (D 700 x 10 mm) DI

TV. LITINA DN 300
TV. LITINA DN 350
SILNICE III/46419

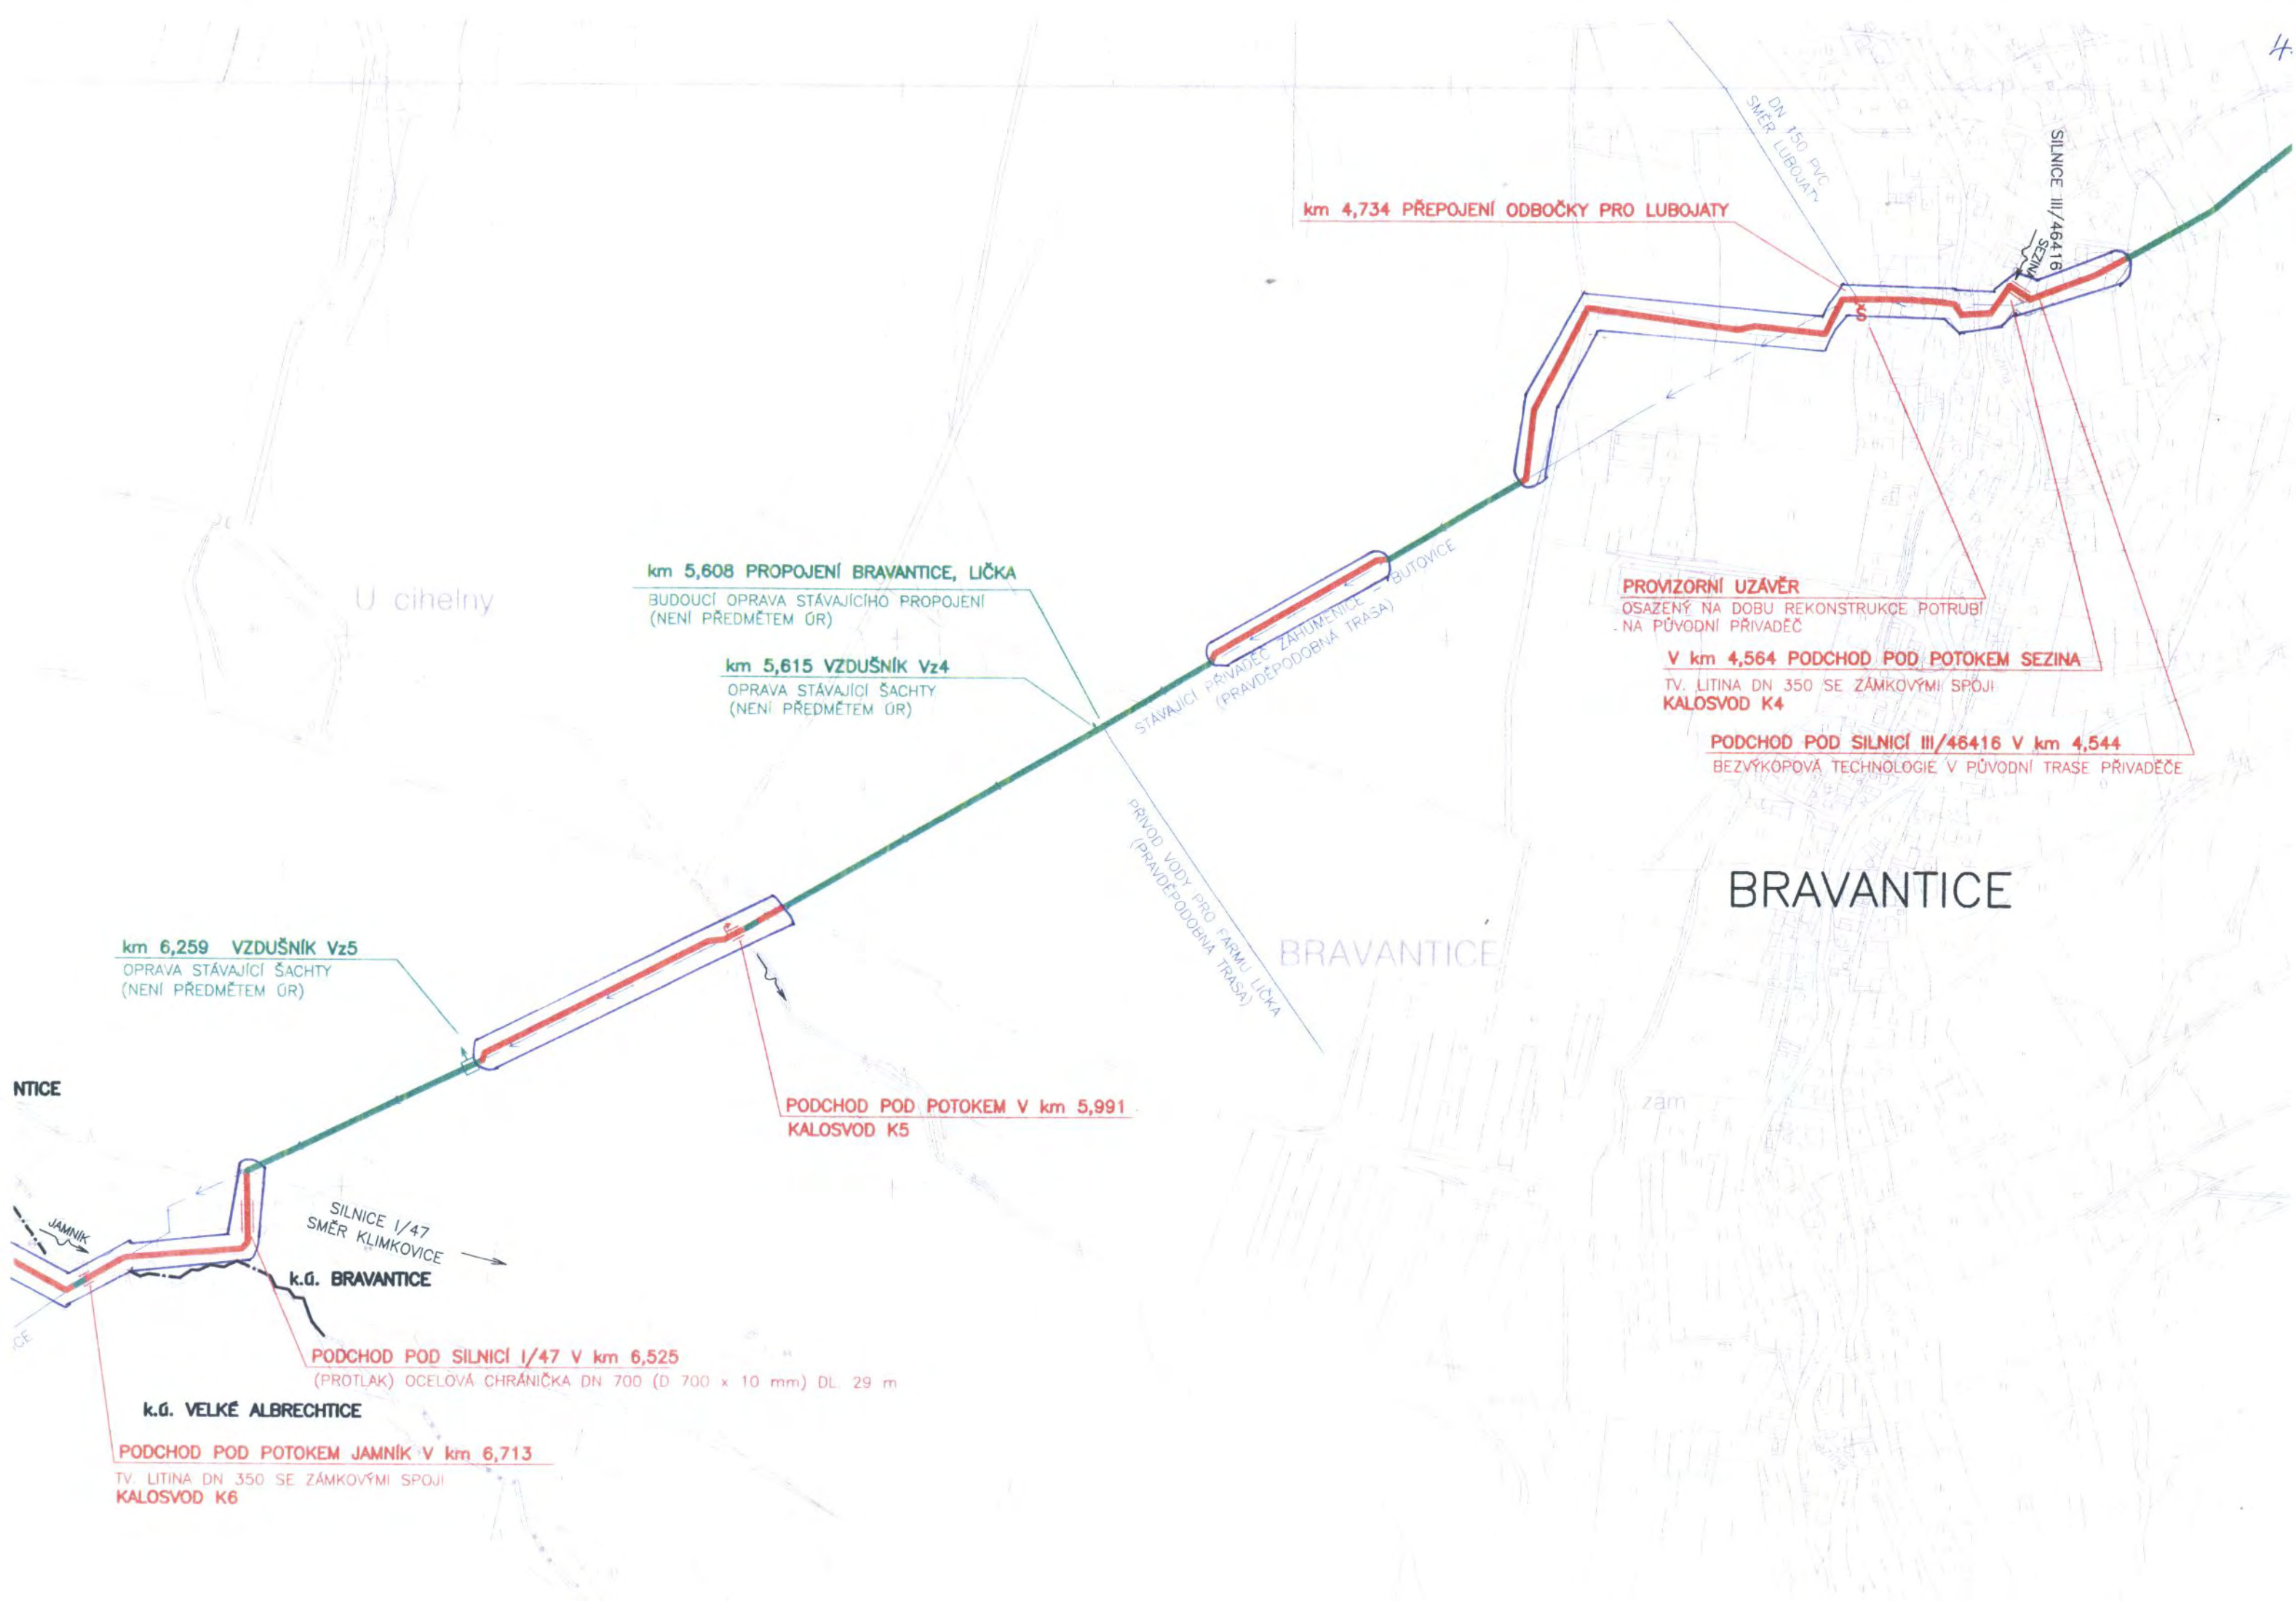

km 4,734 PŘEPOJENÍ ODBOČKY PRO LUBOJATY

DN 150 PVC
SMĚR LUBOJATY

SILNICE III/46416
SEZINA

PROVIZORNÍ UZÁVĚR
OSAZENÝ NA DOBU REKONSTRUKCE POTRUBÍ
NA PŮVODNÍ PŘIVADĚČ

V km 4,564 PODCHOD POD POTOKEM SEZINA
TV. LITINA DN 350 SE ZÁMKOVÝMI SPOJI
KALOSVOD K4

PODCHOD POD SILNICÍ III/46416 V km 4,544
BEZVÝKOPOVÁ TECHNOLOGIE V PŮVODNÍ TRASE PŘIVADĚČE

km 5,608 PROPOJENÍ BRAVANTICE, LIČKA
BUDOUCÍ OPRAVA STÁVAJÍCÍHO PROPOJENÍ
(NENÍ PŘEDMĚTEM ÚR)

km 5,615 VZDUŠNÍK Vz4
OPRAVA STÁVAJÍCÍ ŠACHTY
(NENÍ PŘEDMĚTEM ÚR)

STÁVAJÍCÍ PŘIVADĚČ ZAHUMENICE
(PRAVĚPODOBNÁ TRASA)
BUTOVICE
PŘIVOD VODY PRO FARMU LIČKA
(PRAVĚPODOBNÁ TRASA)

BRAVANTICE

BRAVANTICE

km 6,259 VZDUŠNÍK Vz5
OPRAVA STÁVAJÍCÍ ŠACHTY
(NENÍ PŘEDMĚTEM ÚR)


PODCHOD POD POTOKEM V km 5,991
KALOSVOD K5

SILNICE I/47
SMĚR KLIMKOVICE
k.ú. BRAVANTICE

PODCHOD POD SILNICÍ I/47 V km 6,525
(PROTLAK) OCELOVÁ CHRÁNIČKA DN 700 (D 700 x 10 mm) DL 29 m

k.ú. VELKÉ ALBRECHTICE

PODCHOD POD POTOKEM JAMNÍK V km 6,713
TV. LITINA DN 350 SE ZÁMKOVÝMI SPOJI
KALOSVOD K6

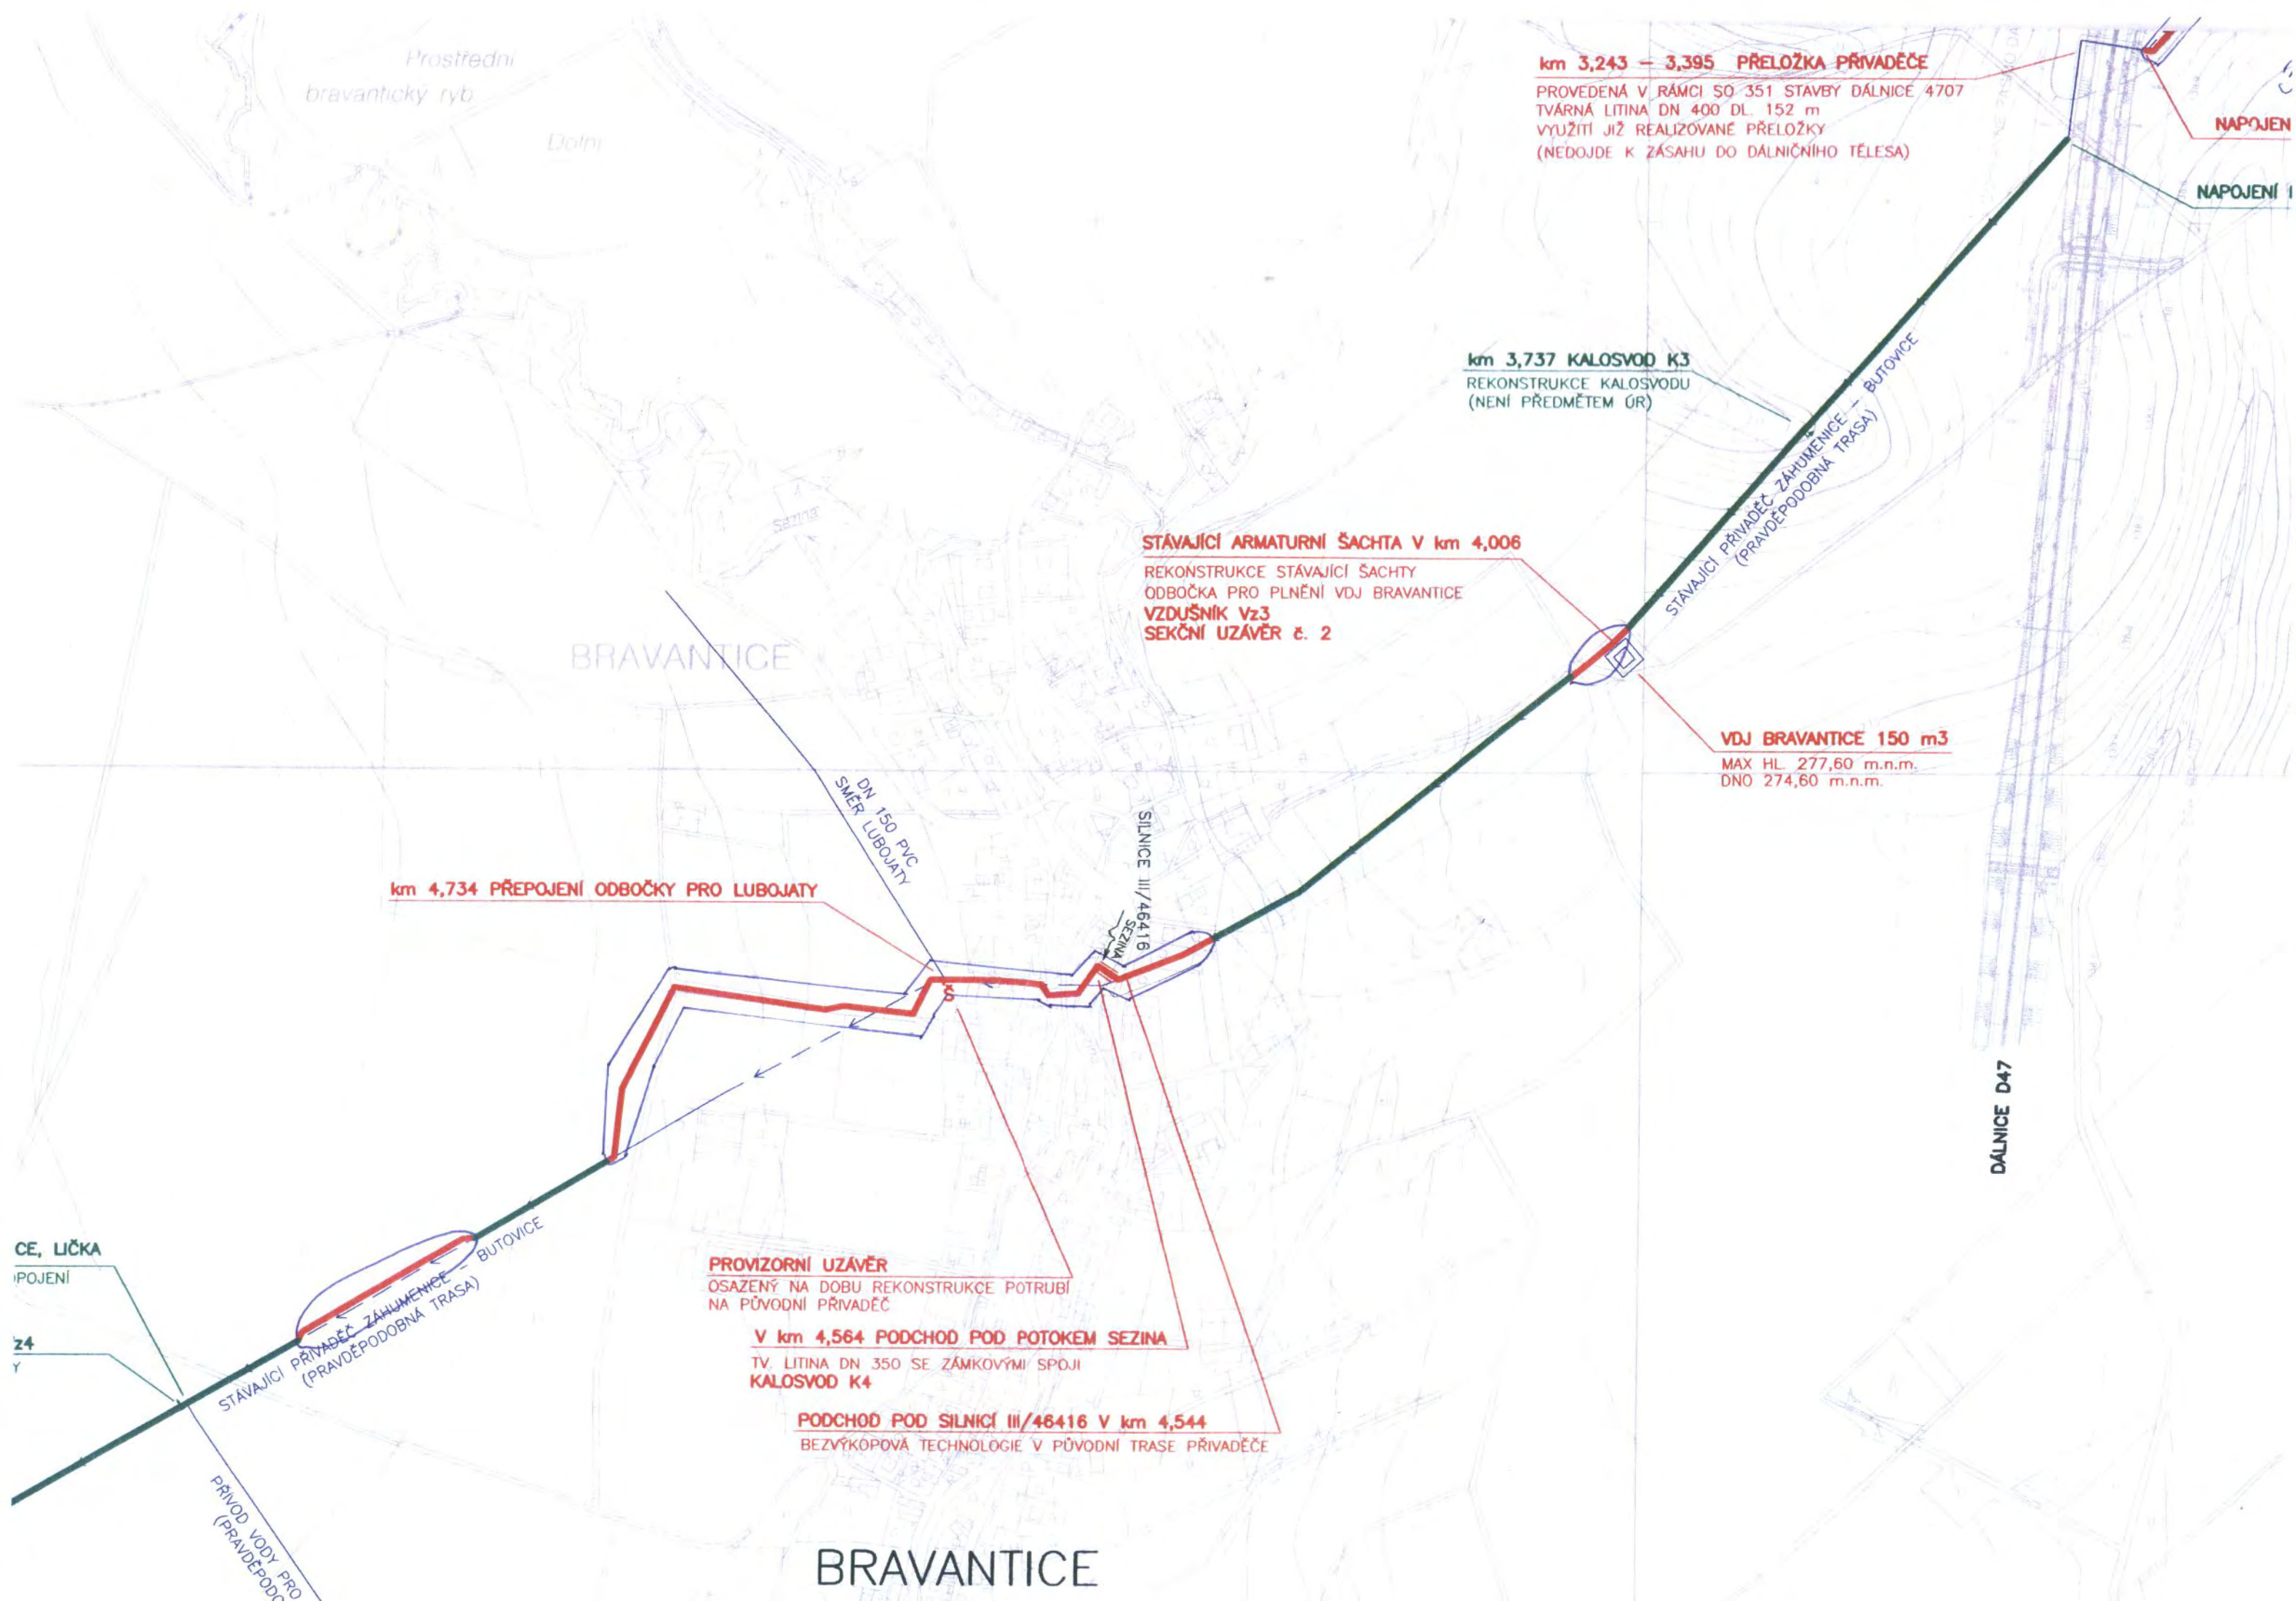

REKONSTRUKCE POTRUBÍ
DN 300

Olbramice

PODCHOD POD SILNICÍ III/4654 V km 1,384
(PROTLAK) OCELOVÁ CHRÁNIČKA DN 700 (D 700 x 10 mm) DL 17 m

SILNICE III/4654

STÁVAJÍCÍ ČS OLBRAMICE
km 1,470 STÁVAJÍCÍ PROPOJOVACÍ ŠACHTA PRO OLBRAMICE
REKONSTRUKCE STÁVAJÍCÍ ŠACHTY
VZDUŠNÍK Vz1

KLIMKOVICE

PODCHOD POD PŘÍKOPEM V km 1,658
KALOSVOD K2

PODCHOD POD MÍSTNÍ CESTOU V km 1,710
(PROTLAK) OCELOVÁ CHRÁNIČKA DN 700 (D 700 x 10 mm) DL 10 m

DÁLNIČE D47

k.ú. OLBRAMICE

k.ú. BRAVANTICE

TV. LITINA DN 350
TV. LITINA DN 400

STÁVAJÍCÍ PŘÍVADĚČ ZAHUMENICE
(PRAVĚPODOBŇNÁ TRASA)
BUTOVICE

PODCHOD POD SILNICÍ III/46417 V km 2,601
(PROTLAK) OCELOVÁ CHRÁNIČKA DN 700 (D 700 x 10 mm) DL 17 m

VDJ JOSEFOVCE 250 m³
MAX HL 293,30 m.p.m.
DNO 290,00 m.n.m.

SILNICE III/46417
PVC DN 200

k.ú. OLBRAMICE


k.ú. BRAVANTICE

STÁVAJÍCÍ ARMATURNÍ ŠACHTA V km 2,651
REKONSTRUKCE STÁVAJÍCÍ ŠACHTY
ODBOČKA PRO PLNĚNÍ VDJ JOSEFOVCE
VZDUŠNÍK Vz2
SEKČNÍ UZÁVĚR č. 1

Horní pole

REKONSTRUKCE
VBY DÁLNIČE 4707

JOSEFOVICE

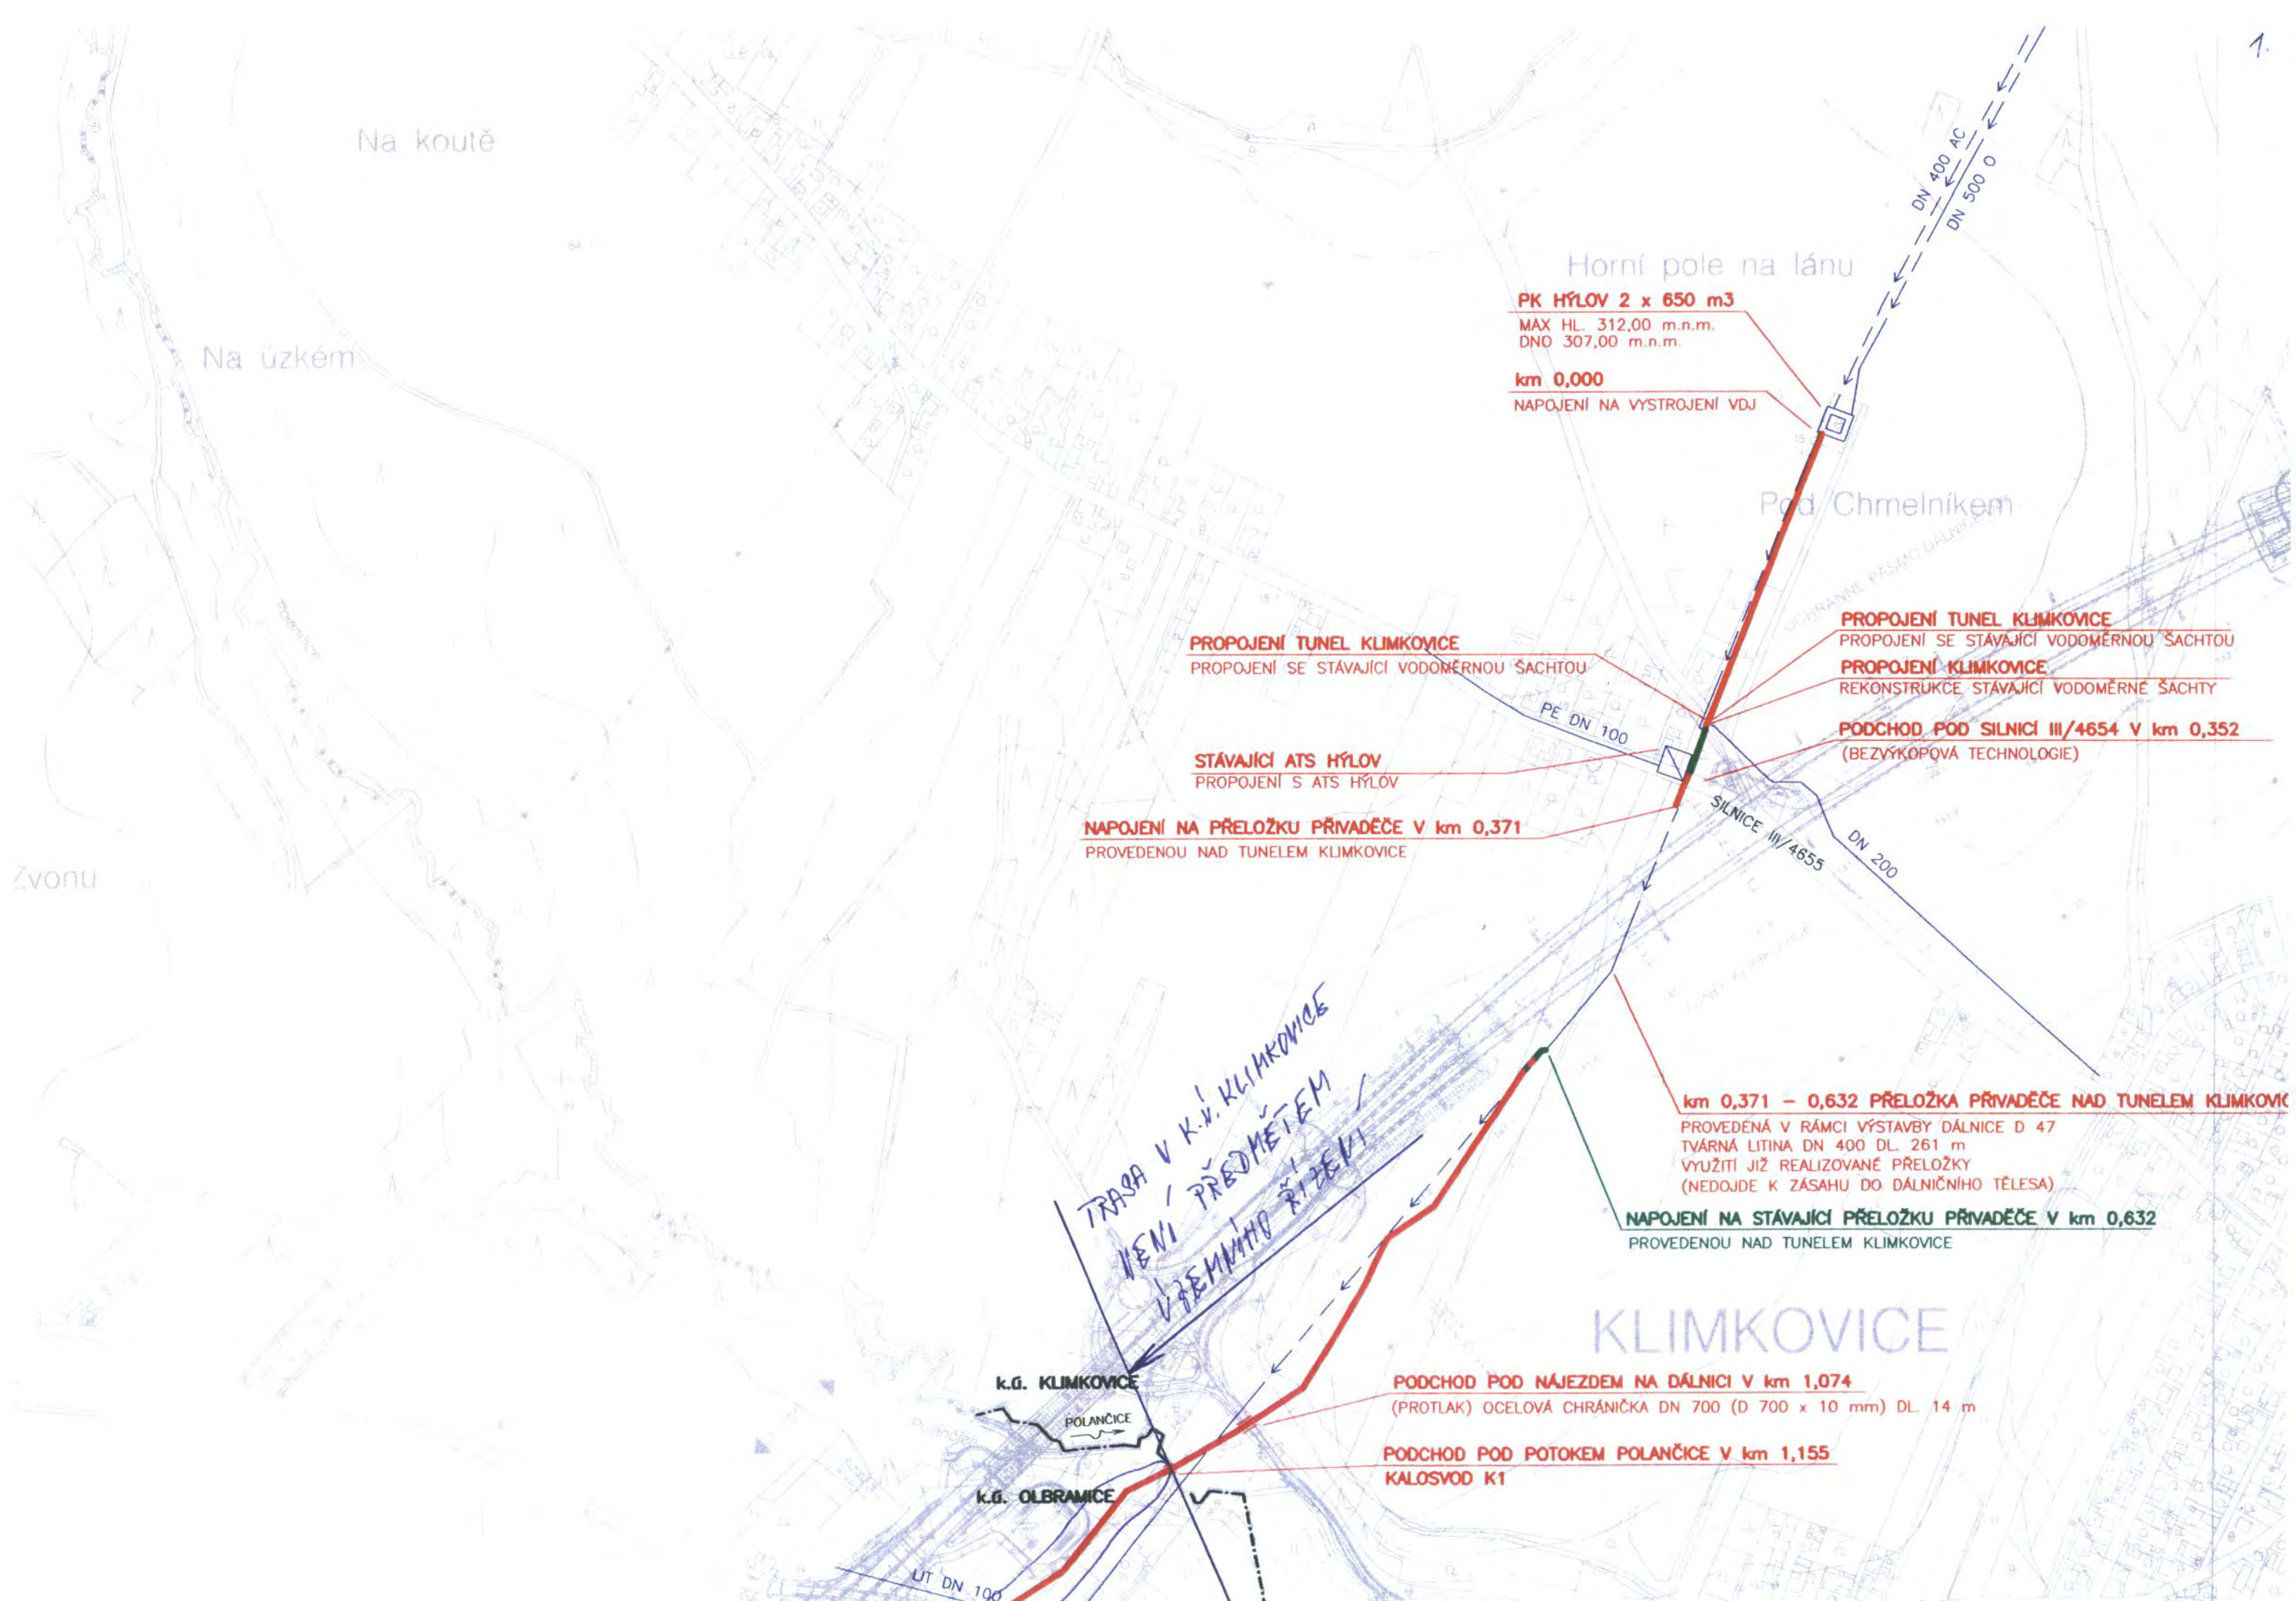

Na koutě

Na úzkém

Horní pole na lánu

PK HÝLOV 2 x 650 m³
MAX HL. 312,00 m.n.m.
DNO 307,00 m.n.m.

km 0,000
NAPOJENÍ NA VYSTROJENÍ VDJ

Pod Chmelníkem

PROPOJENÍ TUNEL KLIMKOVICE
PROPOJENÍ SE STÁVAJÍCÍ VODOMĚRNOU ŠACHTOU

PROPOJENÍ TUNEL KLIMKOVICE
PROPOJENÍ SE STÁVAJÍCÍ VODOMĚRNOU ŠACHTOU
PROPOJENÍ KLIMKOVICE
REKONSTRUKCE STÁVAJÍCÍ VODOMĚRNÉ ŠACHTY

STÁVAJÍCÍ ATS HÝLOV
PROPOJENÍ S ATS HÝLOV

PODCHOD POD SILNICÍ III/4654 V km 0,352
(BEZVÝKOPOVÁ TECHNOLOGIE)

NAPOJENÍ NA PŘELOŽKU PŘÍVADĚČE V km 0,371
PROVEDENOU NAD TUNELEM KLIMKOVICE

km 0,371 – 0,632 PŘELOŽKA PŘÍVADĚČE NAD TUNELEM KLIMKOVICE
PROVEDENÁ V RÁMCI VÝSTAVBY DÁLNIČE D 47
TVÁRNÁ LITINA DN 400 DL. 261 m
VYUŽITÍ JIŽ REALIZOVANÉ PŘELOŽKY
(NEDOJDE K ZÁSAHU DO DÁLNIČNÍHO TĚLESA)

NAPOJENÍ NA STÁVAJÍCÍ PŘELOŽKU PŘÍVADĚČE V km 0,632
PROVEDENOU NAD TUNELEM KLIMKOVICE

TRASA V K.V. KLIMKOVICE
V PŘEDMĚTĚM
VÝSTAVBY ŘÍZEVI

KLIMKOVICE

k.ú. KLIMKOVICE

POLANČICE

k.ú. OLBRAMICE

PODCHOD POD NÁJEZDEM NA DÁLNICI V km 1,074
(PROTLAK) OCELOVÁ CHRÁNIČKA DN 700 (D 700 x 10 mm) DL. 14 m

PODCHOD POD POTOKEM POLANČICE V km 1,155
KALOSVOD K1

UT DN 100

MĚSTSKÝ ÚŘAD BÍLOVEC

odbor výstavby, 17. listopadu 411, 743 01 Bílovec

Č.j.: V/4990-12/ 1073-2012/Sch

Vyřizuje: Scholasterová, e-mail.: pavlina.scholasterova@bilovec.cz

Tel.: 556 312 180

V Bílovci dne: 16. února 2012

OBEČNÍ ÚŘAD VELKÉ ALBRECHTICE		Čís. dopor. 23667
Došlo: 27 -02- 2012	Zpracov.	
Č. jedn. 12 K2	Ukl. znak	
Počet listů 3	Příl. 8	330

OZNÁMENÍ

ZAHÁJENÍ ÚZEMNÍHO ŘÍZENÍ A POZVÁNÍ K ÚSTNÍMU JEDNÁNÍ

VEŘEJNOU VYHLÁŠKOU

Dne 15.2.2012 podala společnost Severomoravské vodovody a kanalizace Ostrava a.s., IČ 45193665, 28. října č.p.169, 709 45 Ostrava, zastoupena společností Aqualia infraestructuras inženýring, s.r.o., IČ 64608042, Slavníkovců č.p.571/21, Mariánské Hory, 709 00 Ostrava 9, u MěÚ Bílovec, odboru výstavby, žádost o vydání rozhodnutí o umístění stavby „**PŘIVADĚČ ZÁHUMENICE - BUTOVICE REKONSTRUKCE POTRUBÍ**“ na pozemcích parc.č. 1123/26, 1123/43, 1576, 1615, 1619, 1621, 1624, 1625, 1639, 1640, 1644, 1649, 1671, 1678 a 1717 v kat. území Olbramice, na pozemcích parc.č. st. 45 a st. 227/1, parc.č. 120/2, 128, 137/4, 137/5, 831/3, 1561/1, 1616, 1619, 1620, 1646, 1906, 1909, 1914, 1915, 1925, 1928, 1929, 1931, 2074, 2081, 2082, 2084, 2095, 2096, 2097, 2098, 2099, 2105, 2106, 2107, 2192, 2195, 2197, 2204, 2264, (GP) č. 137/2, (PK) č. 1490 díl 1 a (PK) č. 1645/1 v kat. území Bravantice a na pozemcích parc.č. 311/1, 311/2, 576/1, 585/1, 995/2, 995/11, 995/12, 995/17, 1700/7, 1700/10, 1700/11, 1700/20, 1700/22, 1700/24, 1977, 2138/2, 2208, 2212/6, 2213/1, 2213/2, 2213/5, 2319, 2321, 2369, 2534, 2535, 2574, 2585, 2586, 2595, 2598, 2599, 2600, 2601, 2690, (EN) č. 1945/1 a (PK) č. 2026/7 v kat. území Velké Albrechtice. Uvedeným dnem bylo zahájeno územní řízení.

Městský úřad Bílovec, odbor výstavby, jako stavební úřad věcně příslušný podle § 13 odst. 1 písm. g) zákona č. 183/2006 Sb., o územním plánování a stavebním řádu (stavební zákon), v platném znění (dále jen "stavební zákon") zákona č. 183/2006 Sb., o územním plánování a stavebním řádu (stavební zákon), v platném znění (dále jen "stavební zákon"), a jako místně příslušný stavební úřad dle ust. §11 zákona č. 500/2004 Sb., správní řád, ve znění pozdějších předpisů (dále jen "správní řád"), **oznamuje** podle § 87 odst. 1 stavebního zákona **zahájení územního řízení** dotčeným orgánům a známým účastníkům řízení a současně nařizuje k projednání návrhu veřejné ústní jednání na den

20. března 2012 (úterý) v 9:00 hodin

se schůzkou pozvaných na odboru výstavby, v kanceláři č. 105.

Poučení:

Závazná stanoviska dotčených orgánů, námitky účastníků řízení a připomínky veřejnosti musí být, v souladu s ustanovením § 89 odst. 1 stavebního zákona, uplatněny nejpozději při veřejném ústním jednání, jinak k nim nebude přihlédnuto.

K závazným stanoviskům a námitkám k věci, o kterých bylo rozhodnuto při vydání územního a nebo regulačního plánu, se v souladu s ustanovením § 89 odst. 2 stavebního zákona, nepřihlíží.

Účastník ve svých námitkách uvede skutečnosti, které zakládají jeho postavení jako účastníka řízení a důvody podání námitek, k námitkám, které nesplňují uvedené požadavky, se nepřihlíží. Obec uplatňuje v územním řízení námitky k ochraně zájmů obce a zájmů občanů obce.

Osoba, která je účastníkem řízení podle § 85 odst. 2 písm. a), b) a d), může uplatňovat námitky proti projednávanému záměru v rozsahu, jakým je její právo přímo dotčeno.

Osoba, která je účastníkem řízení podle § 85 odst. 2 písm. c) může v územním řízení uplatňovat námitky, pokud je projednávaným záměrem dotčen veřejný zájem, jehož ochranou se podle zvláštního právního předpisu zabývá.


Účastníci územního řízení mají možnost podávat navrhované důkazy (v souladu s ustanovením § 36 odst. 1 správního řádu) a mohou nahližet do spisu (v souladu s ustanovením § 38 správního řádu), přede dnem konání ústního jednání a při ústním jednání. Mohou tak učinit v kanceláři č. 105 Městského úřadu Bílovec, odboru výstavby, úřední dny: Pondělí a středa od 8.00 do 17.00 hod., v ostatních dnech po předchozí domluvě: ÚT a ČT od 8.00 do 14.00 hod., PÁ od 8.00 do 13.00 hod..

Stavební úřad současně sděluje v souladu s ustanovením § 36 odst. 3 správního řádu, známým účastníkům územního řízení, že se před vydáním rozhodnutí mohou vyjádřit k jeho podkladům a to ve dnech 21.3.2012 a 22.3.2012 (mohou tak učinit na odboru výstavby Městského úřadu Bílovec, ST od 8.00 do 17.00 hod., po předchozí domluvě ČT od 8.00 do 14.00 hod.).

Nechá-li se některý z účastníků řízení zastupovat, předloží jeho zástupce při jednání písemnou plnou moc.

Žadatel zajistí, v souladu s ustanovením § 87 odst.2 stavebního zákona, aby informace o jeho záměru a o tom, že podal žádost o vydání územního rozhodnutí, byla bezodkladně poté, co bylo nařízeno ústní jednání, vyvěšena u úřední desky Obecního úřadu Olbramice, Obecního úřadu Bravantice a Obecního úřadu Velké Albrechtice a to do doby veřejného ústního jednání. Součástí informace je grafické vyjádření záměru, popřípadě jiný podklad, z něhož lze usuzovat na architektonickou a urbanistickou podobu záměru a jeho vliv na okolí. Obsahové náležitosti informace stanoví § 8 vyhlášky č. 503/2006 Sb., o podrobnější úpravě územního řízení, veřejnoprávní smlouvy a územního opatření.

Pokud žadatel uvedenou povinnost nesplní, stavební úřad nařídí dle § 87 odst. 2 stavebního zákona opakované veřejné ústní jednání.

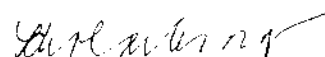

Pavlína Scholasterová
oprávněná úřední osoba

Toto oznámení musí být vyvěšeno nejméně po dobu 15 dnů na úřední desce správního úřadu, který písemnost doručuje - MěÚ Bílovec, na úřední desce Obecního úřadu Olbramice, Obecního úřadu Bravantice a Obecního úřadu Velké Albrechtice a v elektronické podobě.

Vyvěšeno dne 28.04.2012

Sejmuto dne 21.03.2012

Razítko a podpis orgánu, který potvrzuje vyvěšení a sejmnutí oznámení.

Ev.č. 11/2012

OBECNÍ ÚŘAD
742 91 Velké Albrechtice
okres Nový Jičín

Příloha k oznámení:

výkresy situací 1-6 včetně zákresu dotčeného území

Doručí se:

Účastníci územního řízení podle § 85 odst. 1 stavebního zákona - doporučeně do vlastních rukou
Aqualia infraestructuras inženýring, s.r.o., Slavníkovců č.p.571/21, Mariánské Hory, 70900 Ostrava
Obec Bravantice, Bravantice č.p.223, 74281 Bílovec 4
Obec Olbramice, Prostorná č.p.132, Olbramice, 74283 Klimkovice
Obec Velké Albrechtice, Velké Albrechtice č.p.119, 74291 Velké Albrechtice

Účastníci územního řízení podle § 85 odst. 2 stavebního zákona - doručeno veřejnou vyhláškou
Povodí Odry, státní podnik, Varenská 3101/49, 701 26 Moravská Ostrava
Správa silnic MSK, Úprkova 795/1, 702 23 Ostrava-Přivoz
Ředitelství silnic a dálnic ČR, Na Pankráci 546/56, 140 00 Praha-Nusle
Lesy ČR, s.p., Přemyslova 1106/19, 501 68 Hradec Králové
Pozemkový fond ČR, Husinecká 1024/11a, 130 00 Praha-Žižkov
Město Bílovec, Slezské náměstí 1, 743 01 Bílovec 1
Petr Ludvík, Bravantice 21, 742 81 Bravantice
Roman Kovalský, Mírová 946, 735 81 Bohumín
Rudolf Hrnčíř, Tísek 134, 743 01 Bílovec 1
Josef Petržilka, Bravantice 97, 742 81 Bravantice
Lidmila Petržilková, Bravantice 113, 742 81 Bravantice
Marie Přádková, Bravantice 251, 742 81 Bravantice
Zdeněk Freisler, Sportovní 2138/8, 702 00 Ostrava 2
Alenka Freislerová, Bravantice 7, 742 81 Bravantice
Alena Kremzerová, Bravantice 223, 742 81 Bravantice
Šárka Zátopková, Beskydská 1037/8, 743 01 Bílovec

Jaroslava Neuwirthová, Josefovce 45, 742 83 Klimkovice
 Tomáš Dener, Bravantice 15, 742 81 Bravantice
 František Kolesár, Bravantice 123, 742 81 Bravantice
 Stanislav Ludvík, Bravantice 25, 742 81 Bravantice
 Ladislav Rajzl, Bravantice 198, 742 81 Bravantice
 Josefa Rajzlová, Bravantice 198, 742 81 Bravantice
 Božena Barnošáková, Bravantice 196, 742 81 Bravantice
 Jiří Mucha, Na Lani 225, 741 01 Nový Jičín-Loučka
 Marie Kulová, Velké Albrechtice 187, 742 91 Velké Albrechtice
 Miroslav Richtár, Bendlova 148/38, 196 00 Praha 96
 Miluše Richtárová, Kosmonautů 1231/33, 736 01 Havířov-Podlesí
 Eva Winklerová, Velké Albrechtice 70, 742 91 Velké Albrechtice
 Ing. Bohdan Šindel, Valová 168/36, 743 01 Bílovec 1
 Jiřina Pěchulová, Sjednoci 759, 742 13 Studénka 3
 Drahomíra Arletová, Velké Albrechtice 236, 742 91 Velké Albrechtice
 Jiří Nikel, Puškinova 706/8, 743 01 Bílovec 1
 Stanislav Nikel, Velké Albrechtice 190, 742 91 Velké Albrechtice
 Jana Niklová, Pod Zahradami 1298/15, 742 21 Kopřivnice 1
 Ing. Martin Stanečka, Velké Albrechtice 60, 742 91 Velké Albrechtice
 Josef Magera, Velké Albrechtice 63, 742 91 Velké Albrechtice
 Václav Bajgar, Hlavní 46, 742 85 Vřesina
 Zdeňka Šimončincová, Resslova 1038/8, 708 00 Ostrava 8
 Peter Kurka, Revoluční 1344/57, Kysucké Nové Město
 Ing. Drahoslav Kučera, Malá strana 75, Olbramice, 742 83 Klimkovice
 ZD SLEZAN Klimkovice a.s., Lagnovská 669, 742 83 Klimkovice
 Severomoravské vodovody a kanalizace Ostrava a.s., 28. října č.p.169, 70945 Ostrava
 RWE Distribuční služby, s.r.o., Plynárenská č.p.1/499, 65702 Brno
 Telefónica O2 Czech Republic, a.s., Za Brumlovkou č.p.2/266, 14022 Praha 4
 ČEZ Distribuce, a. s., Teplická č.p.874/8, 40502 Děčín 2
 osoby, jejichž vlastnické nebo jiné věcné právo k sousedním stavbám a pozemkům nebo stavbám na nich by mohlo být územním rozhodnutím přímo dotčeno

Dotčené orgány:

Hasičský záchranný sbor MSK, Výškovická č.p.2995/40, 700 30 Ostrava 30
 HZS MSK, úz.odbor Nový Jičín, Zborovská č.p.5, 741 11 Nový Jičín
 KHS MSK se sídlem v Ostravě Územní prac.Nový Jičín, Štefánikova č.p.9, 741 11 Nový Jičín
 Krajská hygienická stanice MSK se sídlem v Ostravě, Na Bělidle č.p.724/7, 702 00 Ostrava 2
 Krajský úřad Moravskoslezského kraje odbor život. prostředí a zemědělství, 28. října č.p.2771/117, 702 18 Ostrava
 Krajský úřad Moravskoslezského kraje odbor dopravy a silnič. hospodářství, 28. října č.p.2771/117, 702 18 Ostrava
 MěÚ Bílovec, odbor dopravy a SH, 17. listopadu č.p.411/3, 743 01 Bílovec 1
 MěÚ Bílovec, odbor životního prostředí a územního plánování, 17.listopadu č.p.411/3, 743 01 Bílovec 1
 MMO, odbor dopravy, Prokešovo náměstí č.p.1803/8, 729 30 Ostrava
 MMO, odbor ochrany život.prostředí, Prokešovo náměstí č.p.1803/8, 729 30 Ostrava
 MMO, Útvar hlavního architekta, Prokešovo náměstí č.p.1803/8, 729 30 Ostrava
 Obecní úřad Bravantice, Bravantice č.p.223, 742 81 Bílovec 4
 Obecní úřad Olbramice, Prostorná č.p.132, Olbramice, 742 83 Klimkovice
 Obecní úřad Velké Albrechtice, Velké Albrechtice č.p.119, 742 91 Velké Albrechtice

Na vyvěšení:

Městský úřad Bílovec, 17.listopadu 411, 743 01 Bílovec

Obecní úřad Olbramice (vyvěšení na úřední desce tohoto obecního úřadu je jen pořádkové)

Obecní úřad Bravantice (vyvěšení na úřední desce tohoto obecního úřadu je jen pořádkové)

Obecní úřad Velké Albrechtice (vyvěšení na úřední desce tohoto obecního úřadu je jen pořádkové)

spis